


COMMUNE DE BEAUMETZ-LES-CAMBRAI

COMMUNE DE LEBUCQUIERE

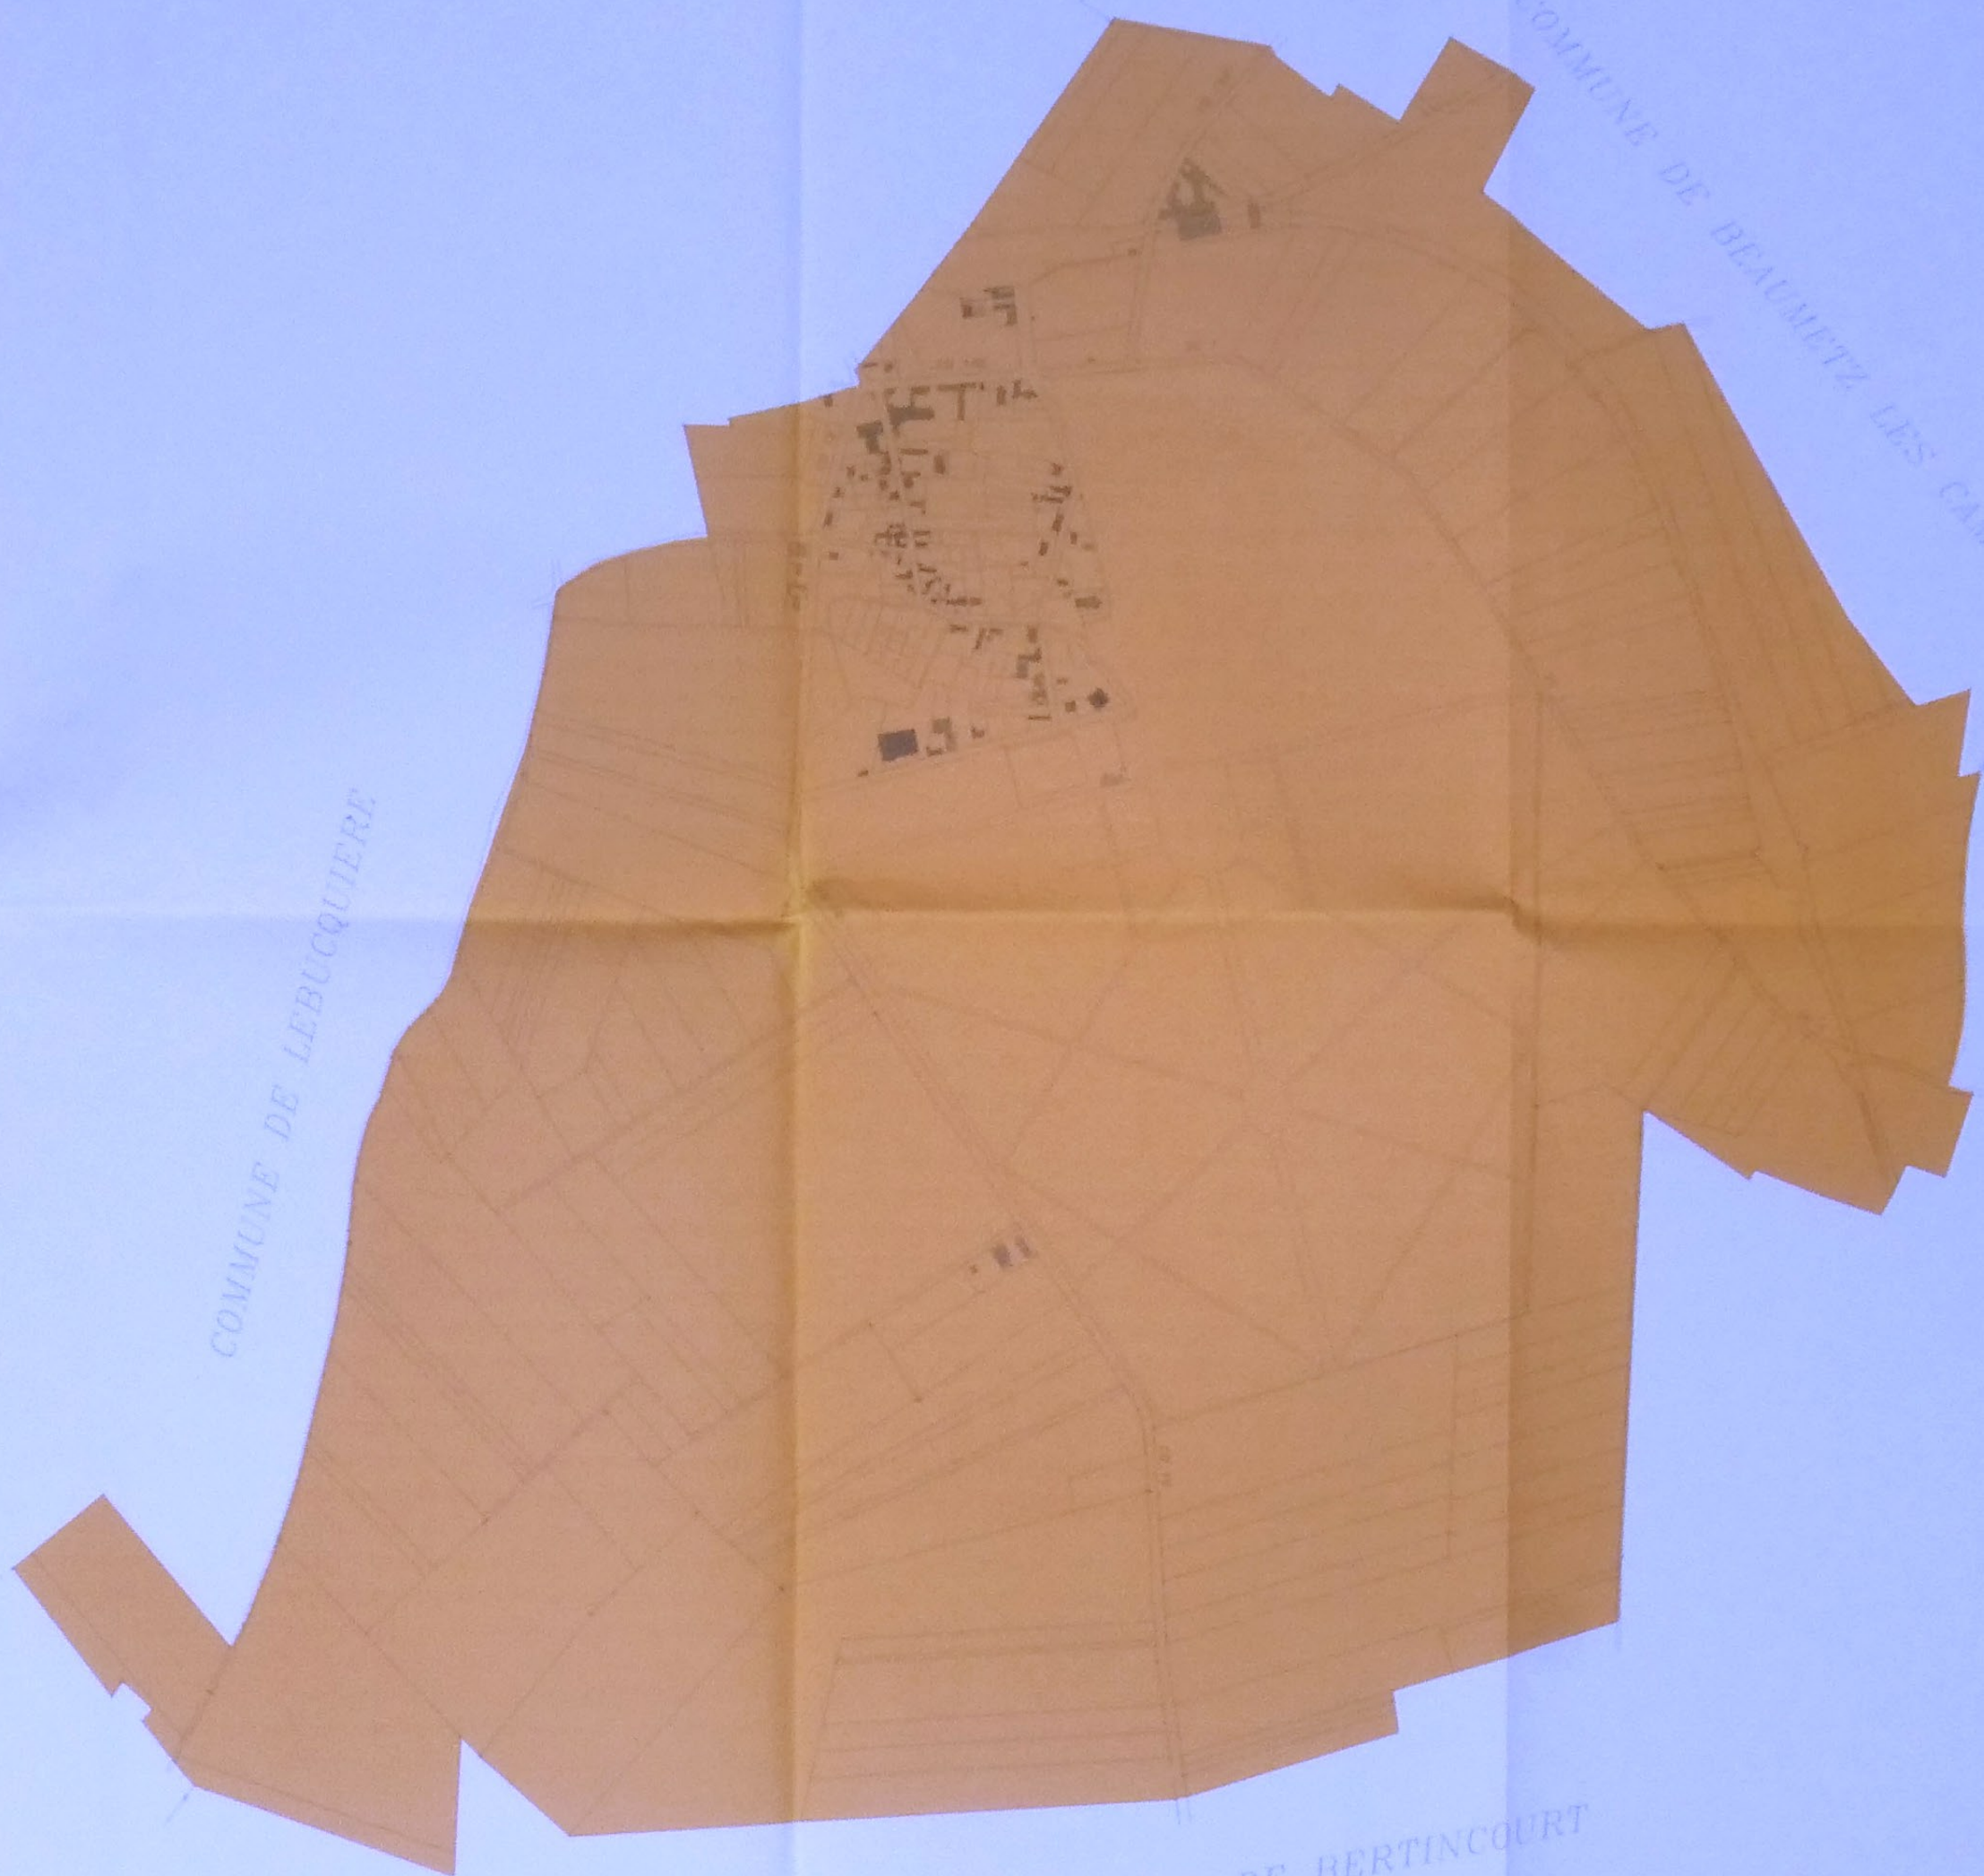


COMMUNE DE BERTINCOURT

COMMUNE DE VELU

### Plan de zonage d'assainissement

#### LEGENDE

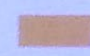 zones d'assainissement non collectif

Création	Janvier 2001
Modification	
Dessinateur : E.S.	
Date : Janvier 2001	
Echelle : 1/5000	

