
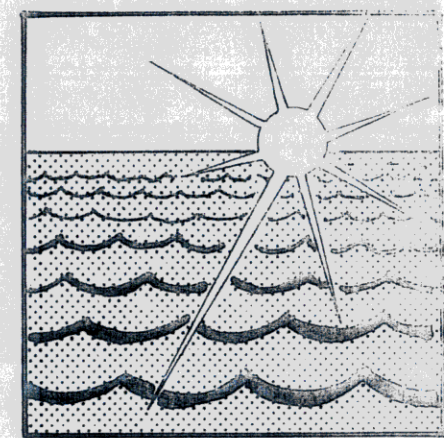
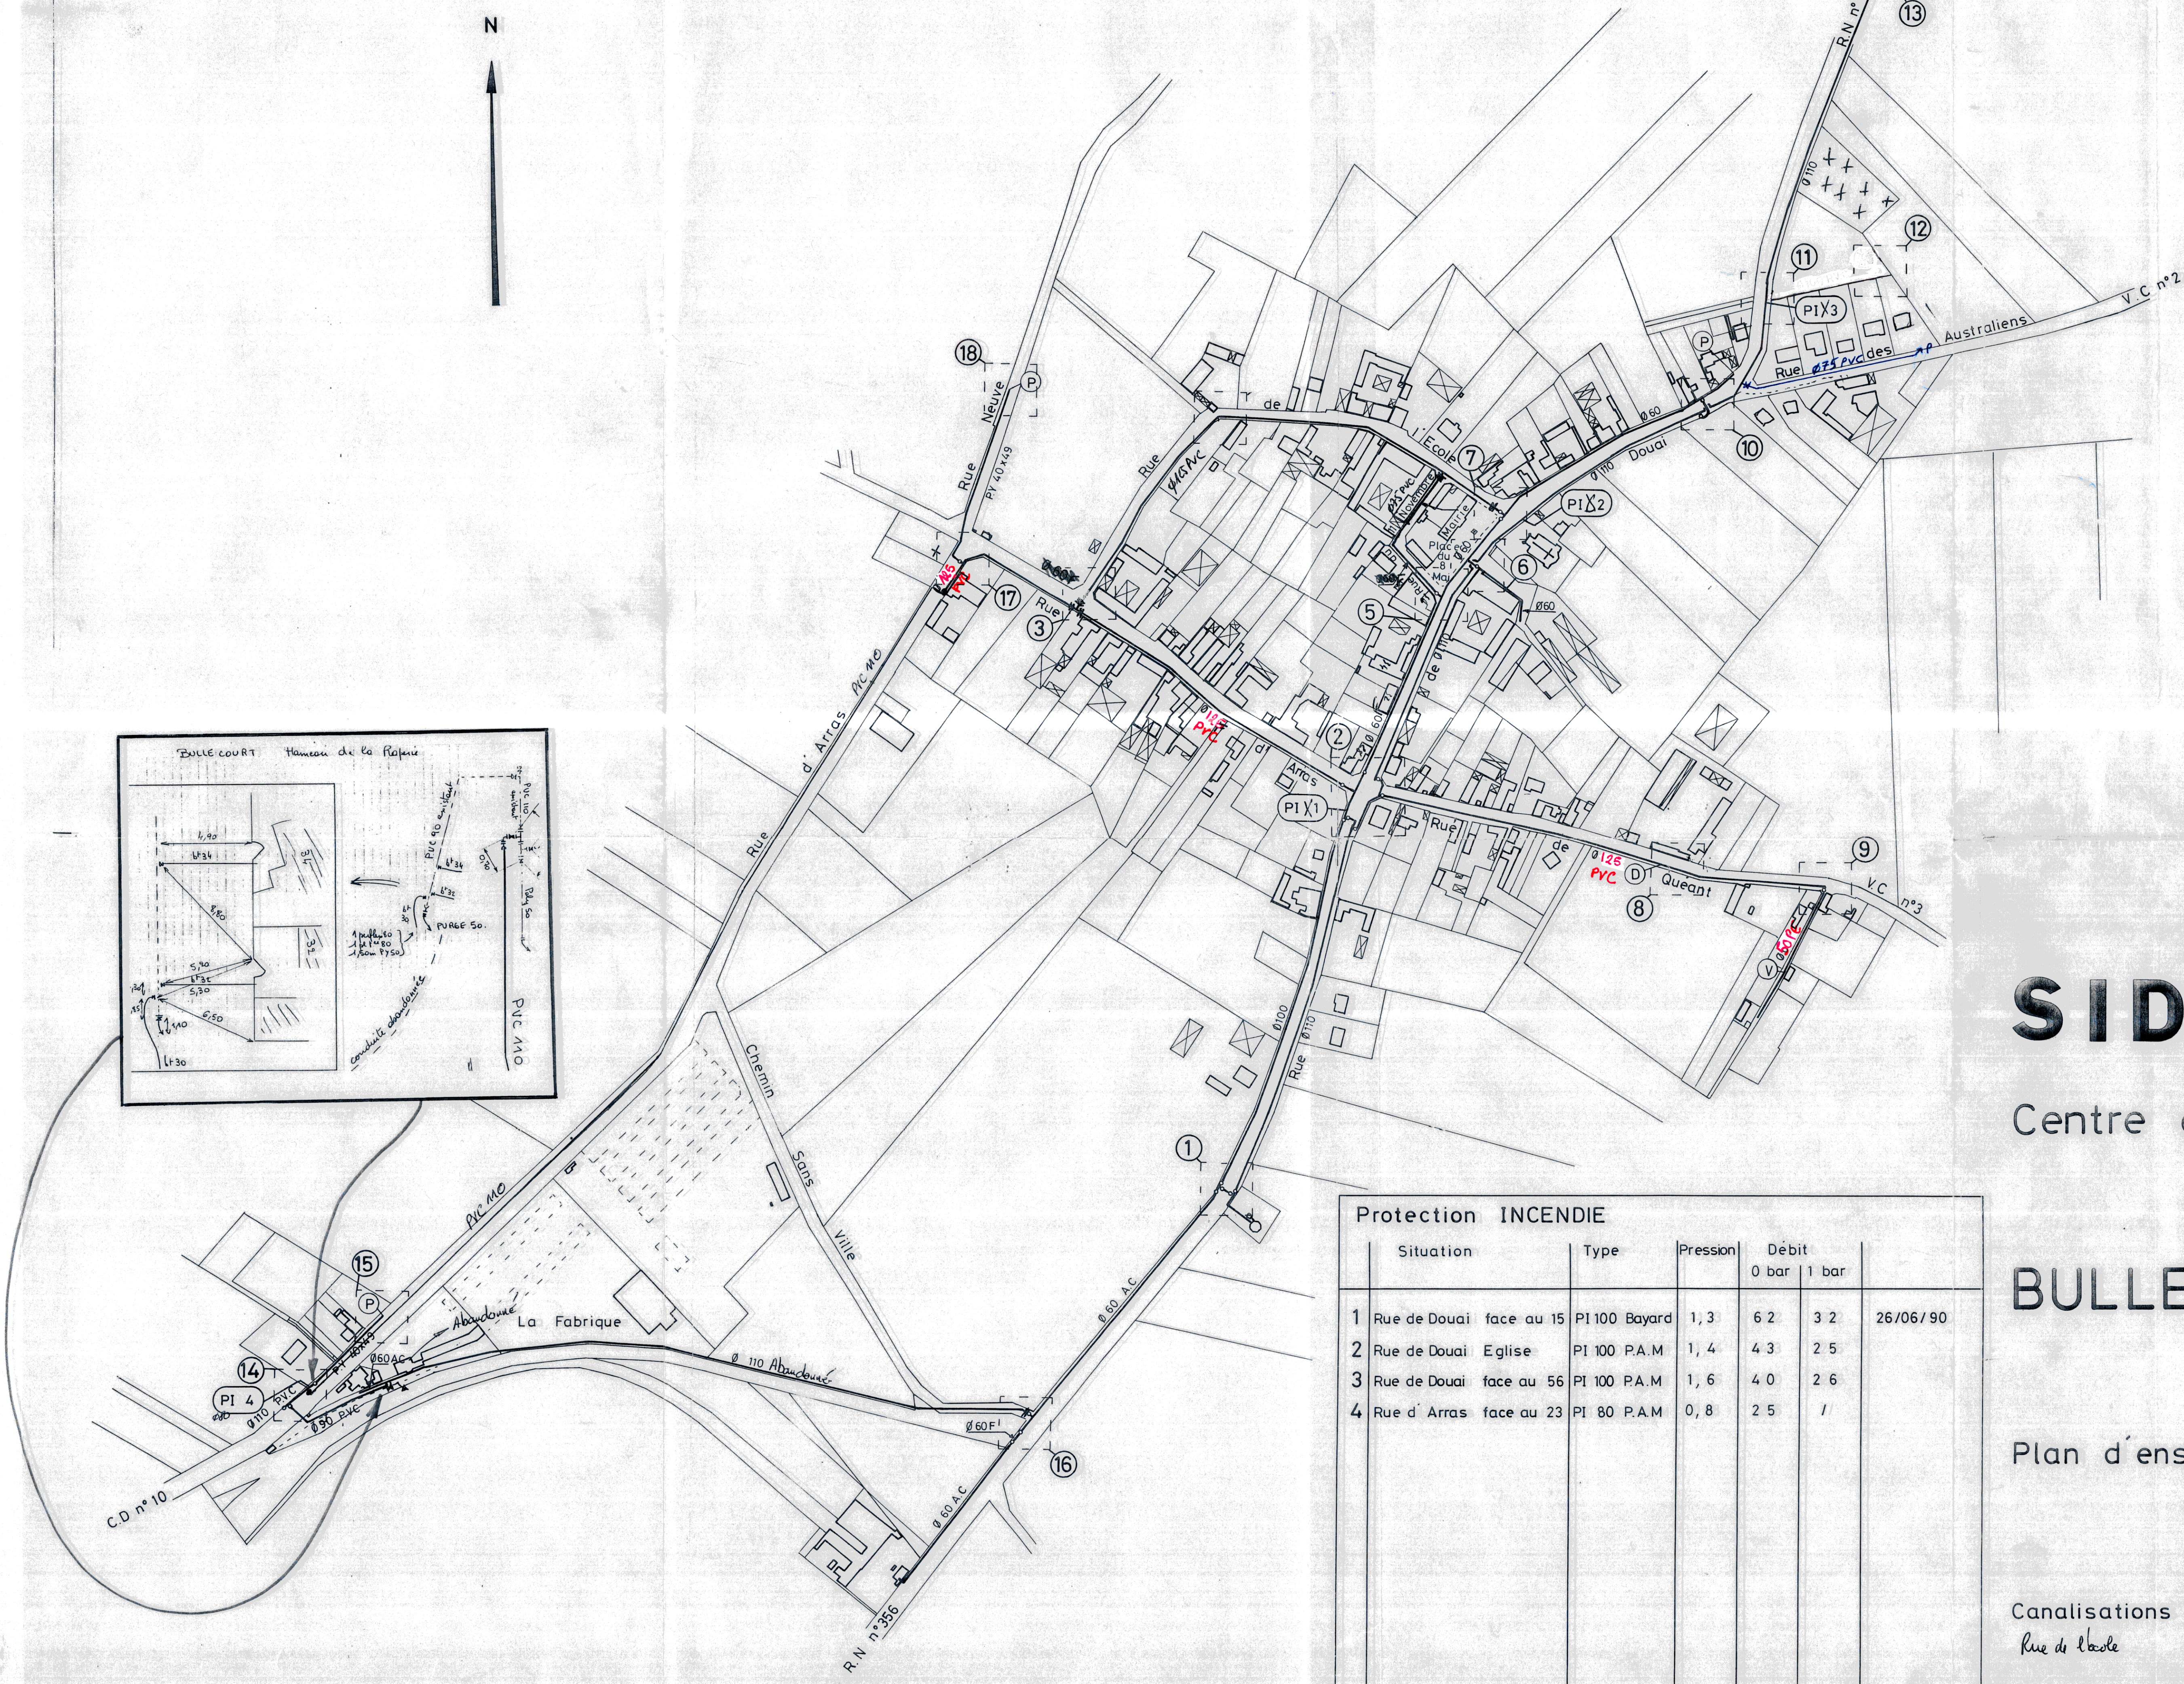


N

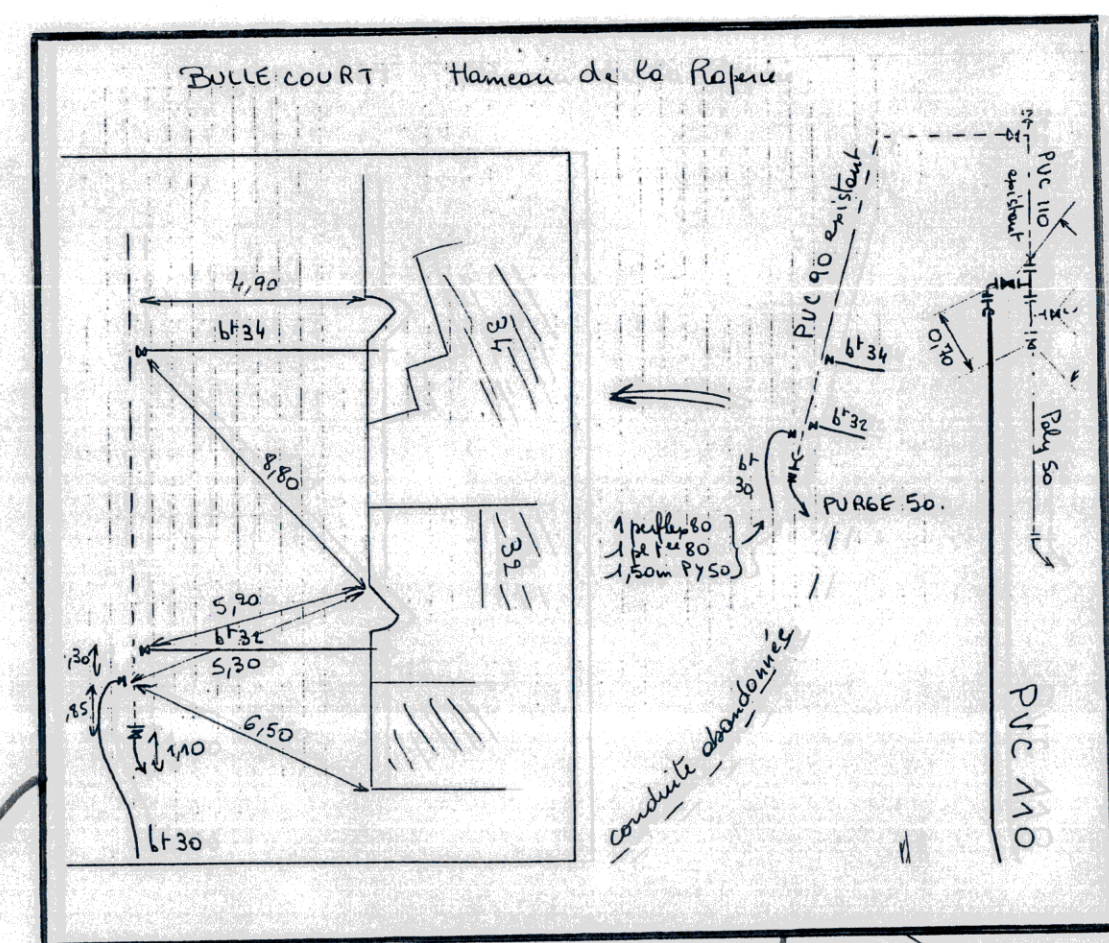

# SIDEN

Centre de BEAUVOIS

## BULLECOURT

Plan d'ensemble au 1/2000

Canalisations en FONTE  
Rue de la Chapelle PVC Ø 100

Protection INCENDIE						
Situation	Type	Pression	Débit			
			0 bar	1 bar		
1 Rue de Douai face au 15	PI 100 Bayard	1,3	6,2	3,2		26/06/90
2 Rue de Douai Eglise	PI 100 P.A.M.	1,4	4,3	2,5		
3 Rue de Douai face au 56	PI 100 P.A.M.	1,6	4,0	2,6		
4 Rue d'Arras face au 23	PI 80 P.A.M.	0,8	2,5	1		