


- PERIMETRE DE PROTECTION ELOIGNEE
- ▨ ZONE INONDEE EN HIVER 1995
- ▨ ZONE INONDEE EN HIVER 1999
- ▨ ZONE INONDEE EN DECEMBRE 2000

- LEGENDE DU ZONAGE**
- ▨ ZONE D'ASSAINISSEMENT COLLECTIF
  - ▨ ZONE D'ASSAINISSEMENT NON COLLECTIF

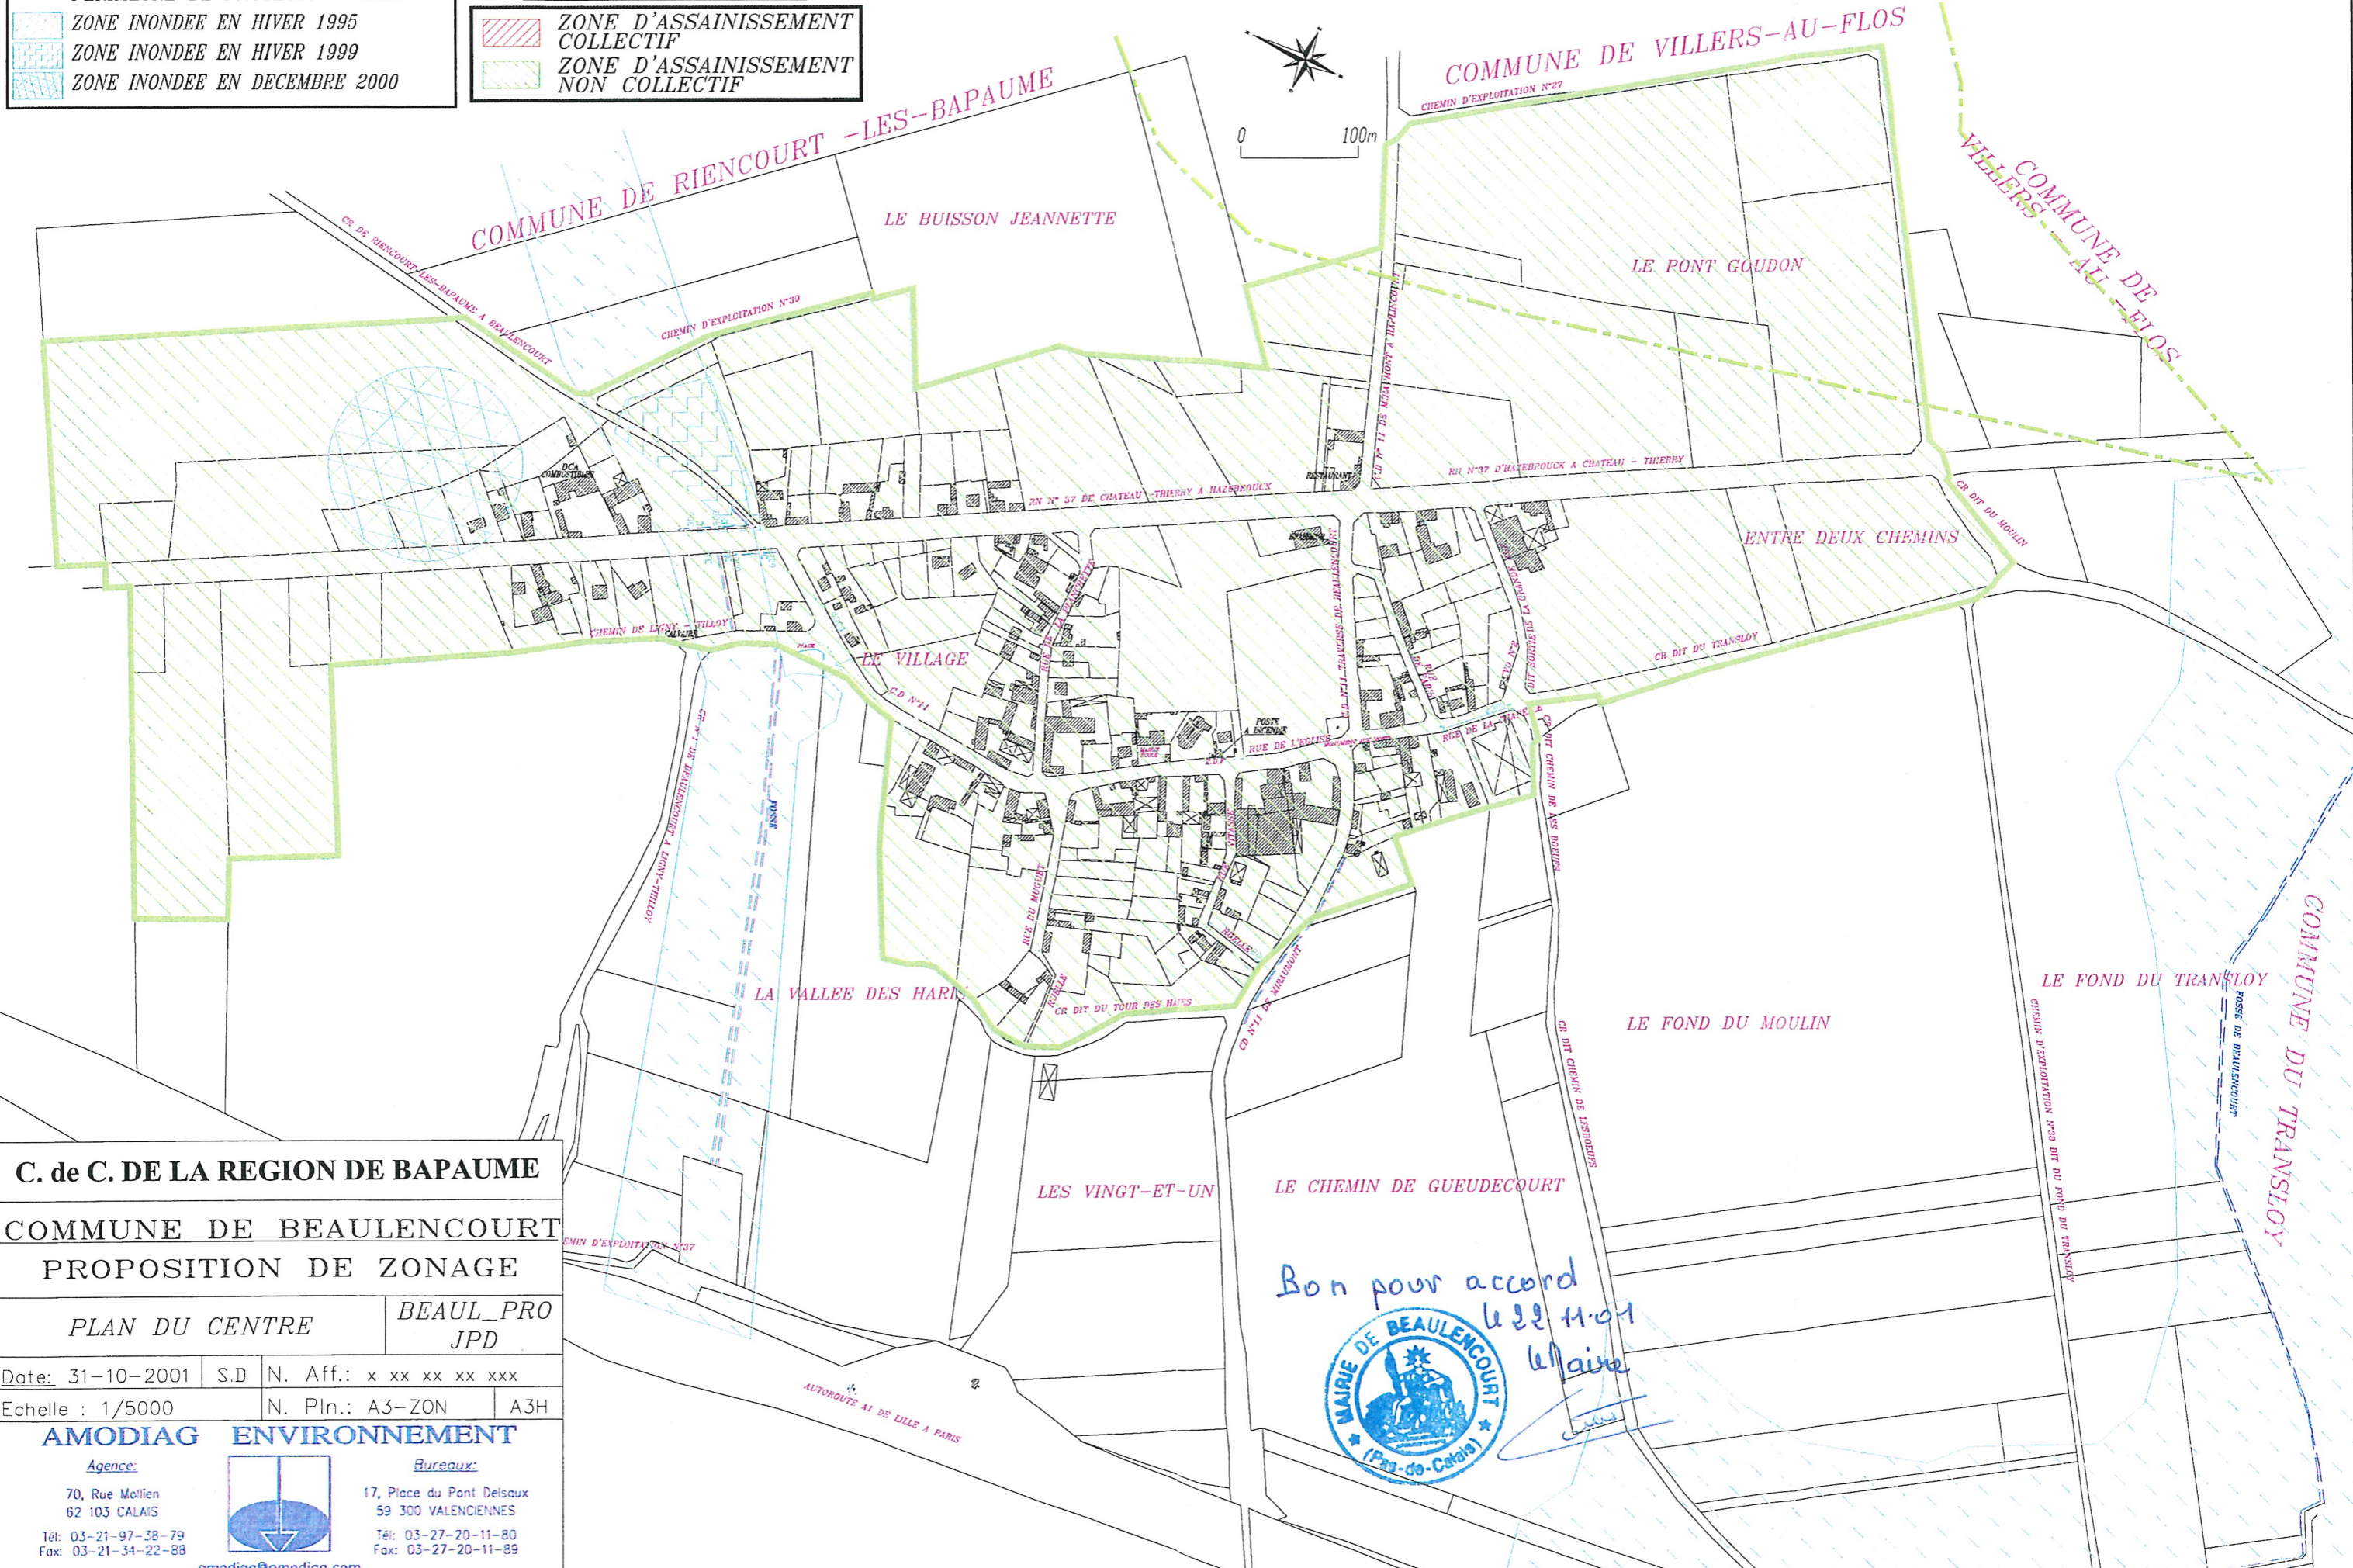

**C. de C. DE LA REGION DE BAPAUME**  
**COMMUNE DE BEAULENCOURT**  
**PROPOSITION DE ZONAGE**

PLAN DU CENTRE      BEAUL\_PRO  
 JPD





Date: 31-10-2001    S.D    N. Aff.: x xx xx xx xxx  
 Echelle : 1/5000      N. Pln.: A3-ZON    A3H

**AMODIAG ENVIRONNEMENT**












Agence: 70, Rue Mollien  
 62 103 CALAIS  
 Tél: 03-21-97-38-79  
 Fax: 03-21-34-22-88  
 amodiag@amodiag.com

Bureaux: 17, Place du Pont Delsaux  
 59 300 VALENCIENNES  
 Tél: 03-27-20-11-80  
 Fax: 03-27-20-11-89

 Bon pour accord le 22 11 01  
 le Maire

 PERIMETRE DE PROTECTION ELOIGNEE  
 ZONE INONDEE EN HIVER 1995  
 ZONE INONDEE EN HIVER 1999  
 ZONE INONDEE EN DECEMBRE 2000

**LEGENDE DES RESEAUX**

-  RESEAU EAUX-PLUVIALES
-  FOSSE
-  CANIVEAUX
-  TETE DE PONT
-  BOUCHE D'EGOUT , AVALOIR
-  GRILLE
-  PHOTO 24
-  PRELEVEMENT
-  PENTE DU TERRAIN NATUREL
-  POINT HAUT
-  POINT BAS

**C.C. DE LA REGION DE BAPAUME**  
**COMMUNE DE BEAULENCOURT**  
**PLAN DES RESEAUX EXISTANTS**

**PLAN DU CENTRE**      **BEAUL\_EXI**  
    **JPD**

Date: 23-04-2002    S.D    N. Aff.: x xx xx xxx  
 Echelle : 1/3000      N. Pln.: A3-RES    A3H


**AMODIAG Environnement**


17, Place du Pont Delsaux - B.P.127  
 59303 VALENCIENNES CEDEX  
 Tel: 03.27.20.11.80 - Fax: 03.27.20.11.89  
 E-Mail: amodiag@amodiag.com - Site web: http://www.amodiag.com  
AGENCE 70 Rue M. J. B. P. 151 52163 CALAIS CEDEX Tel: 03.21.37.46.72 Fax: 03.21.34.22.08

